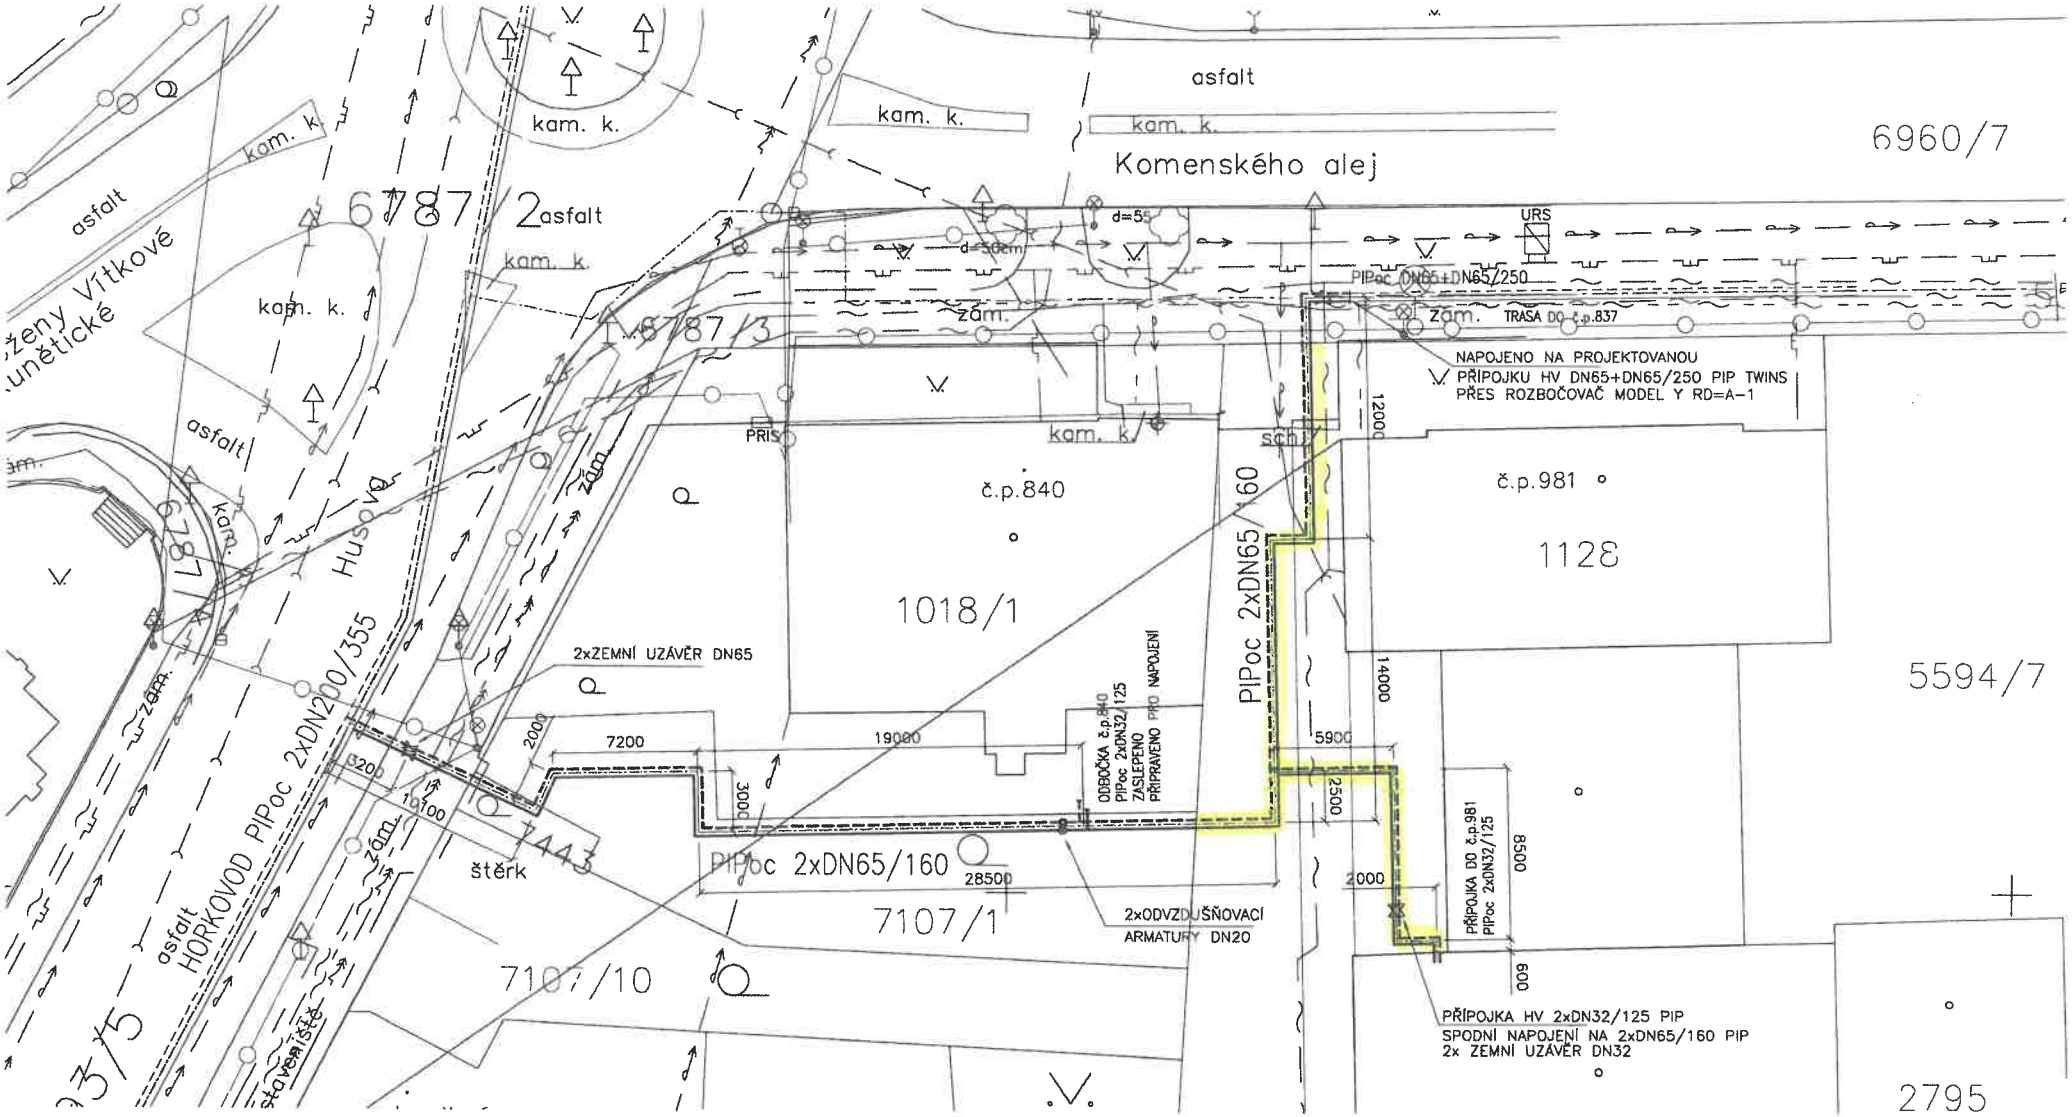

LEGENDA INŽ.SÍTÍ

- PODZEMNÍ VEDENÍ NN METALICKÝ KABEL
- PODZEMNÍ VEDENÍ VN
- TELEKOMUNIKACE CETIN
- TELEKOMUNIKACE VODAFONE
- KANALIZACE JEDNOTNÁ
- KANALIZACE DEŠŤOVÁ
- VODOVOD
- PLYNOVOD NTL

- HORKOVOD–STÁVAJÍCÍ TRASA
- PŘELOŽKA/PŘÍPOJKA HORKOVODU–NOVÁ

Tělovýchovná jednota Žatec, z.s.
Komenského alej 981, 438 01 Žatec
IČO: 14868571

13. 2. 2023

ZODP.PROJEKTANT:	Ing. Petr Marek	CZ TEPLO	
VYPRACOVAL:	Vladimír Vondrovec	CZ Teplo s.r.o. Praha 4, Ledařská 433/9	
NÁZEV STAVBY:	Připojení nových odběratelů v Žatci, I.etapa (2022)		
MÍSTO STAVBY:	Žatec		
OBJ.:	Přeložka Husova–Komenského alej	STUPEŇ: SP	DATUM: LEDEN 2023
NÁZEV VÝKRESU:	PŮDORYS TRASY	MĚŘÍTKO: 1:250	Č.VÝKR.: 491/22.D.4-01
		Č.ZAK.: 491/22	