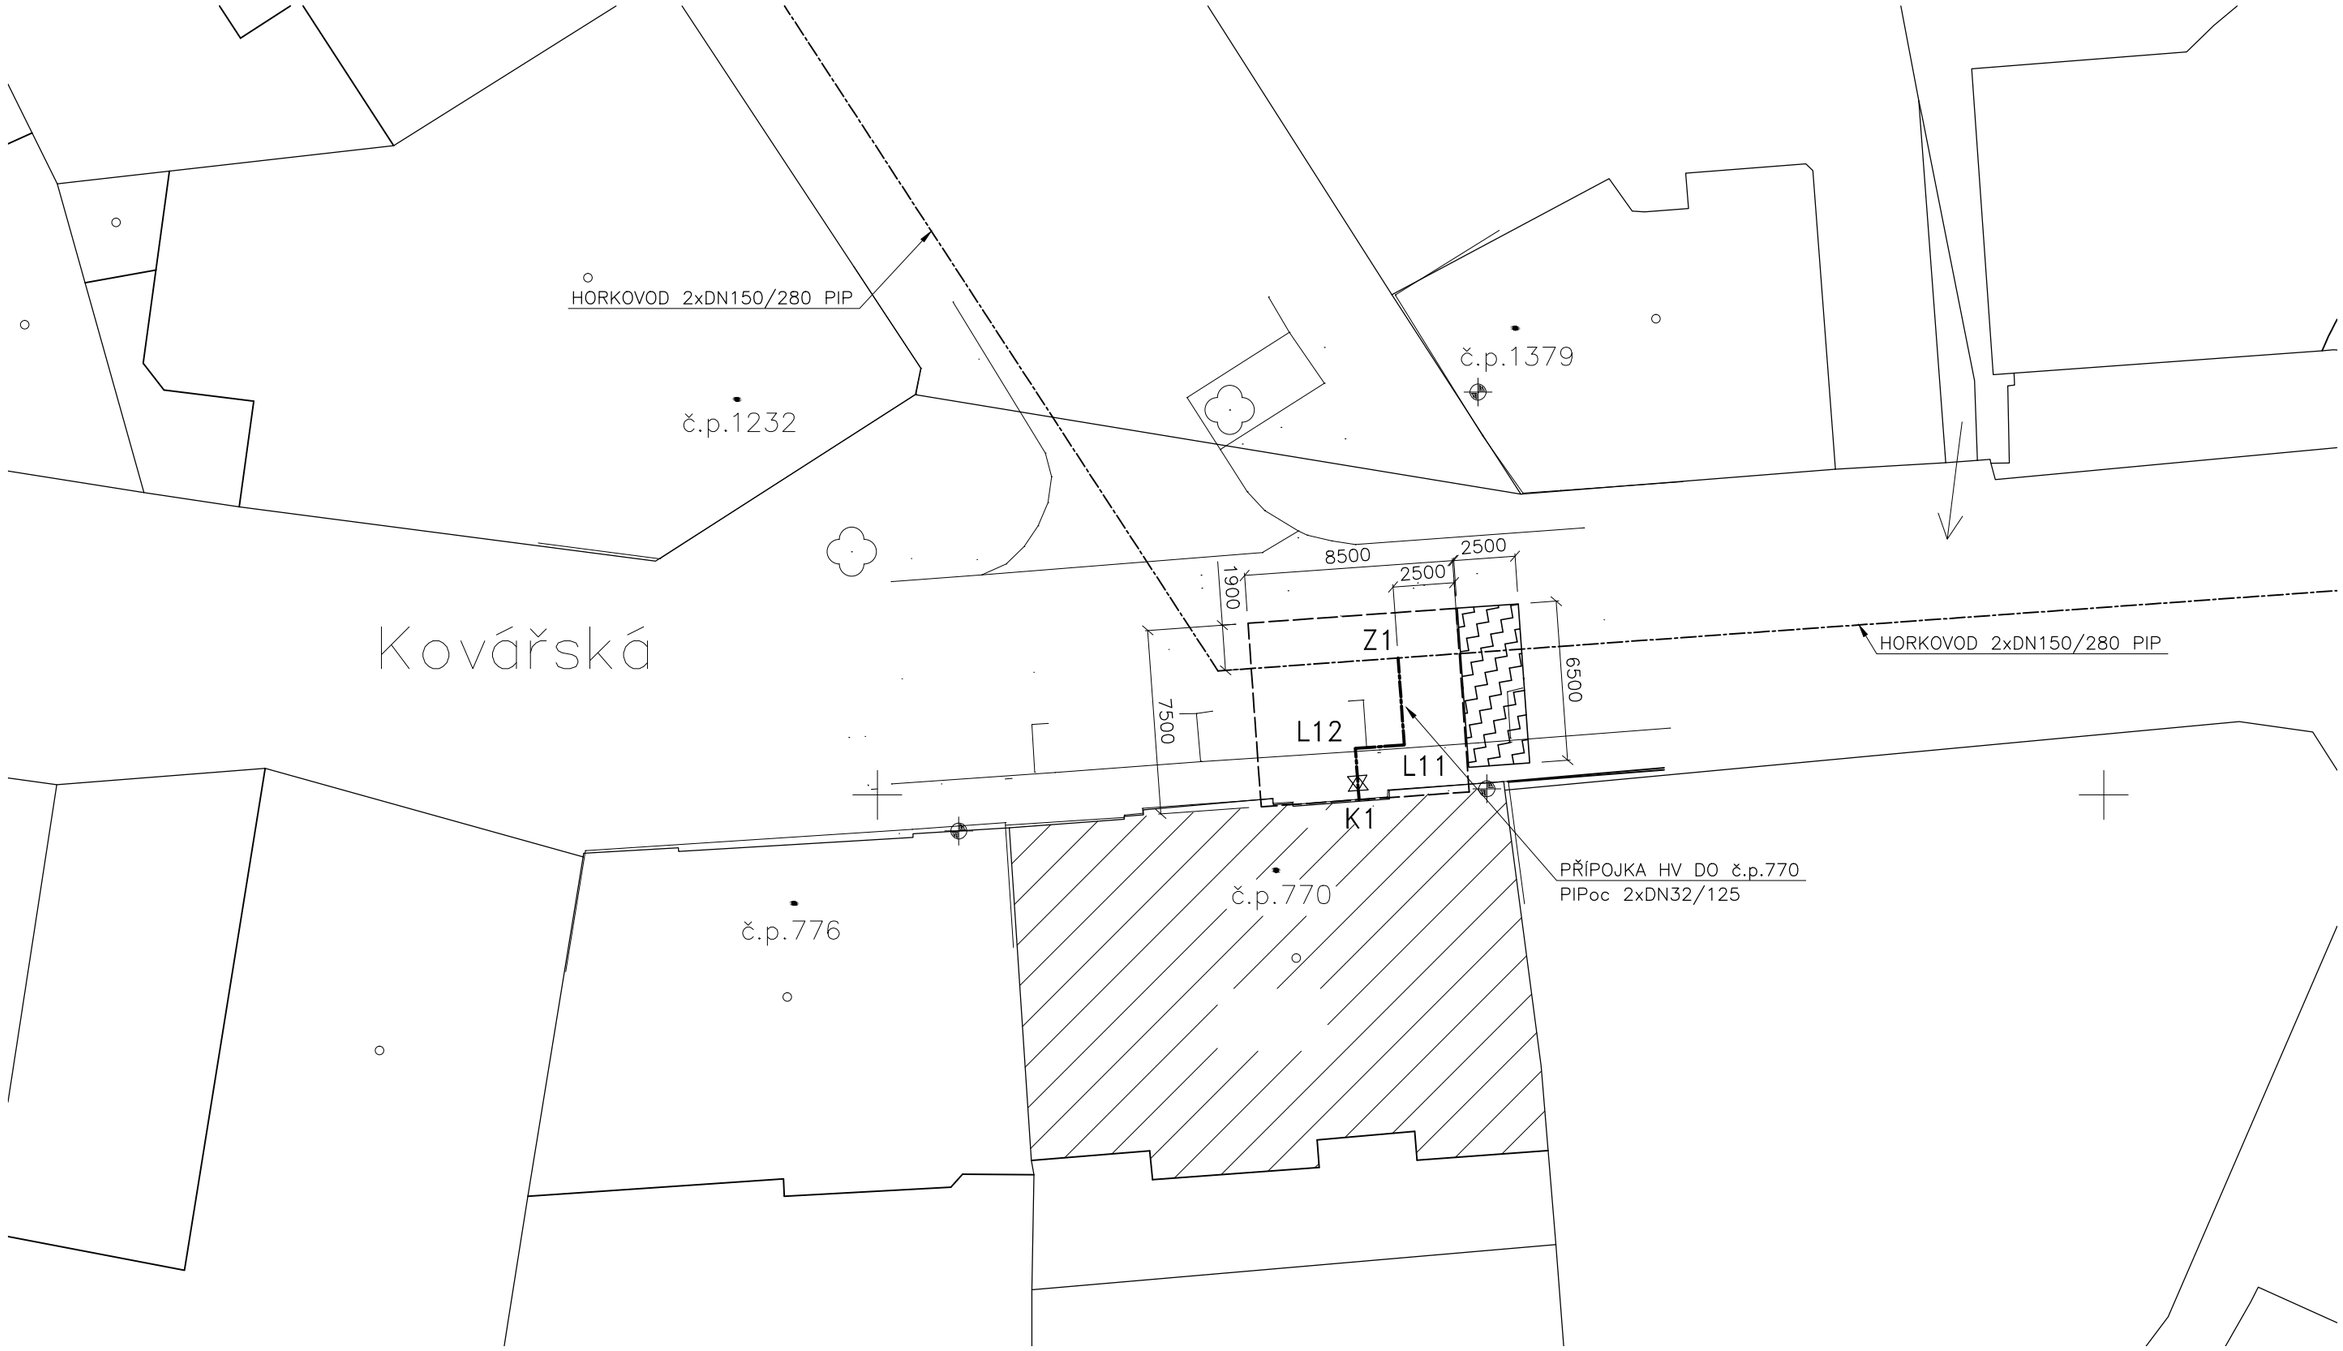

LEGENDA HORKOVODU

OSA HORKOVODU–STÁVAJÍCÍ TRASA
OSA PŘELOŽKY/PŘÍPOJKY HORKOVODU
ZÁBOR STAVENIŠTĚ–DOČASNÝ
ZAŘÍZENÍ STAVENIŠTĚ

ZODP.PROJEKTANT:	Ing Petr Marek	CZ TEPLO	
VYPRACOVAL:	Vladimír Vandrovec		
NÁZEV STAVBY:	Připojení nových odběratelů v Žatci, I.etapa (2022)	CZ Teplo s.r.o. Praha 4, Ledařská 433/9	
MÍSTO STAVBY:	Žatec		
OBJ.:	Přípojka HV pro BD Kovářská č.p.770	STUPEŇ: DUR	DATUM: ÚNOR 2023
NÁZEV VÝKRESU:	SITUACE–Zařízení staveniště, zábor	MĚŘÍTKO: 1:250	Č.VÝKR.:
		Č.ZAK.: 491/22	491/22.1.C–05