



VYTYČENÍ BODŮ  
OSY PŘÍPOJKY


BOD	osa X (m)	osa Y (m)
Z3	801 467,65	1007 686,00
K3	466,10	680,16

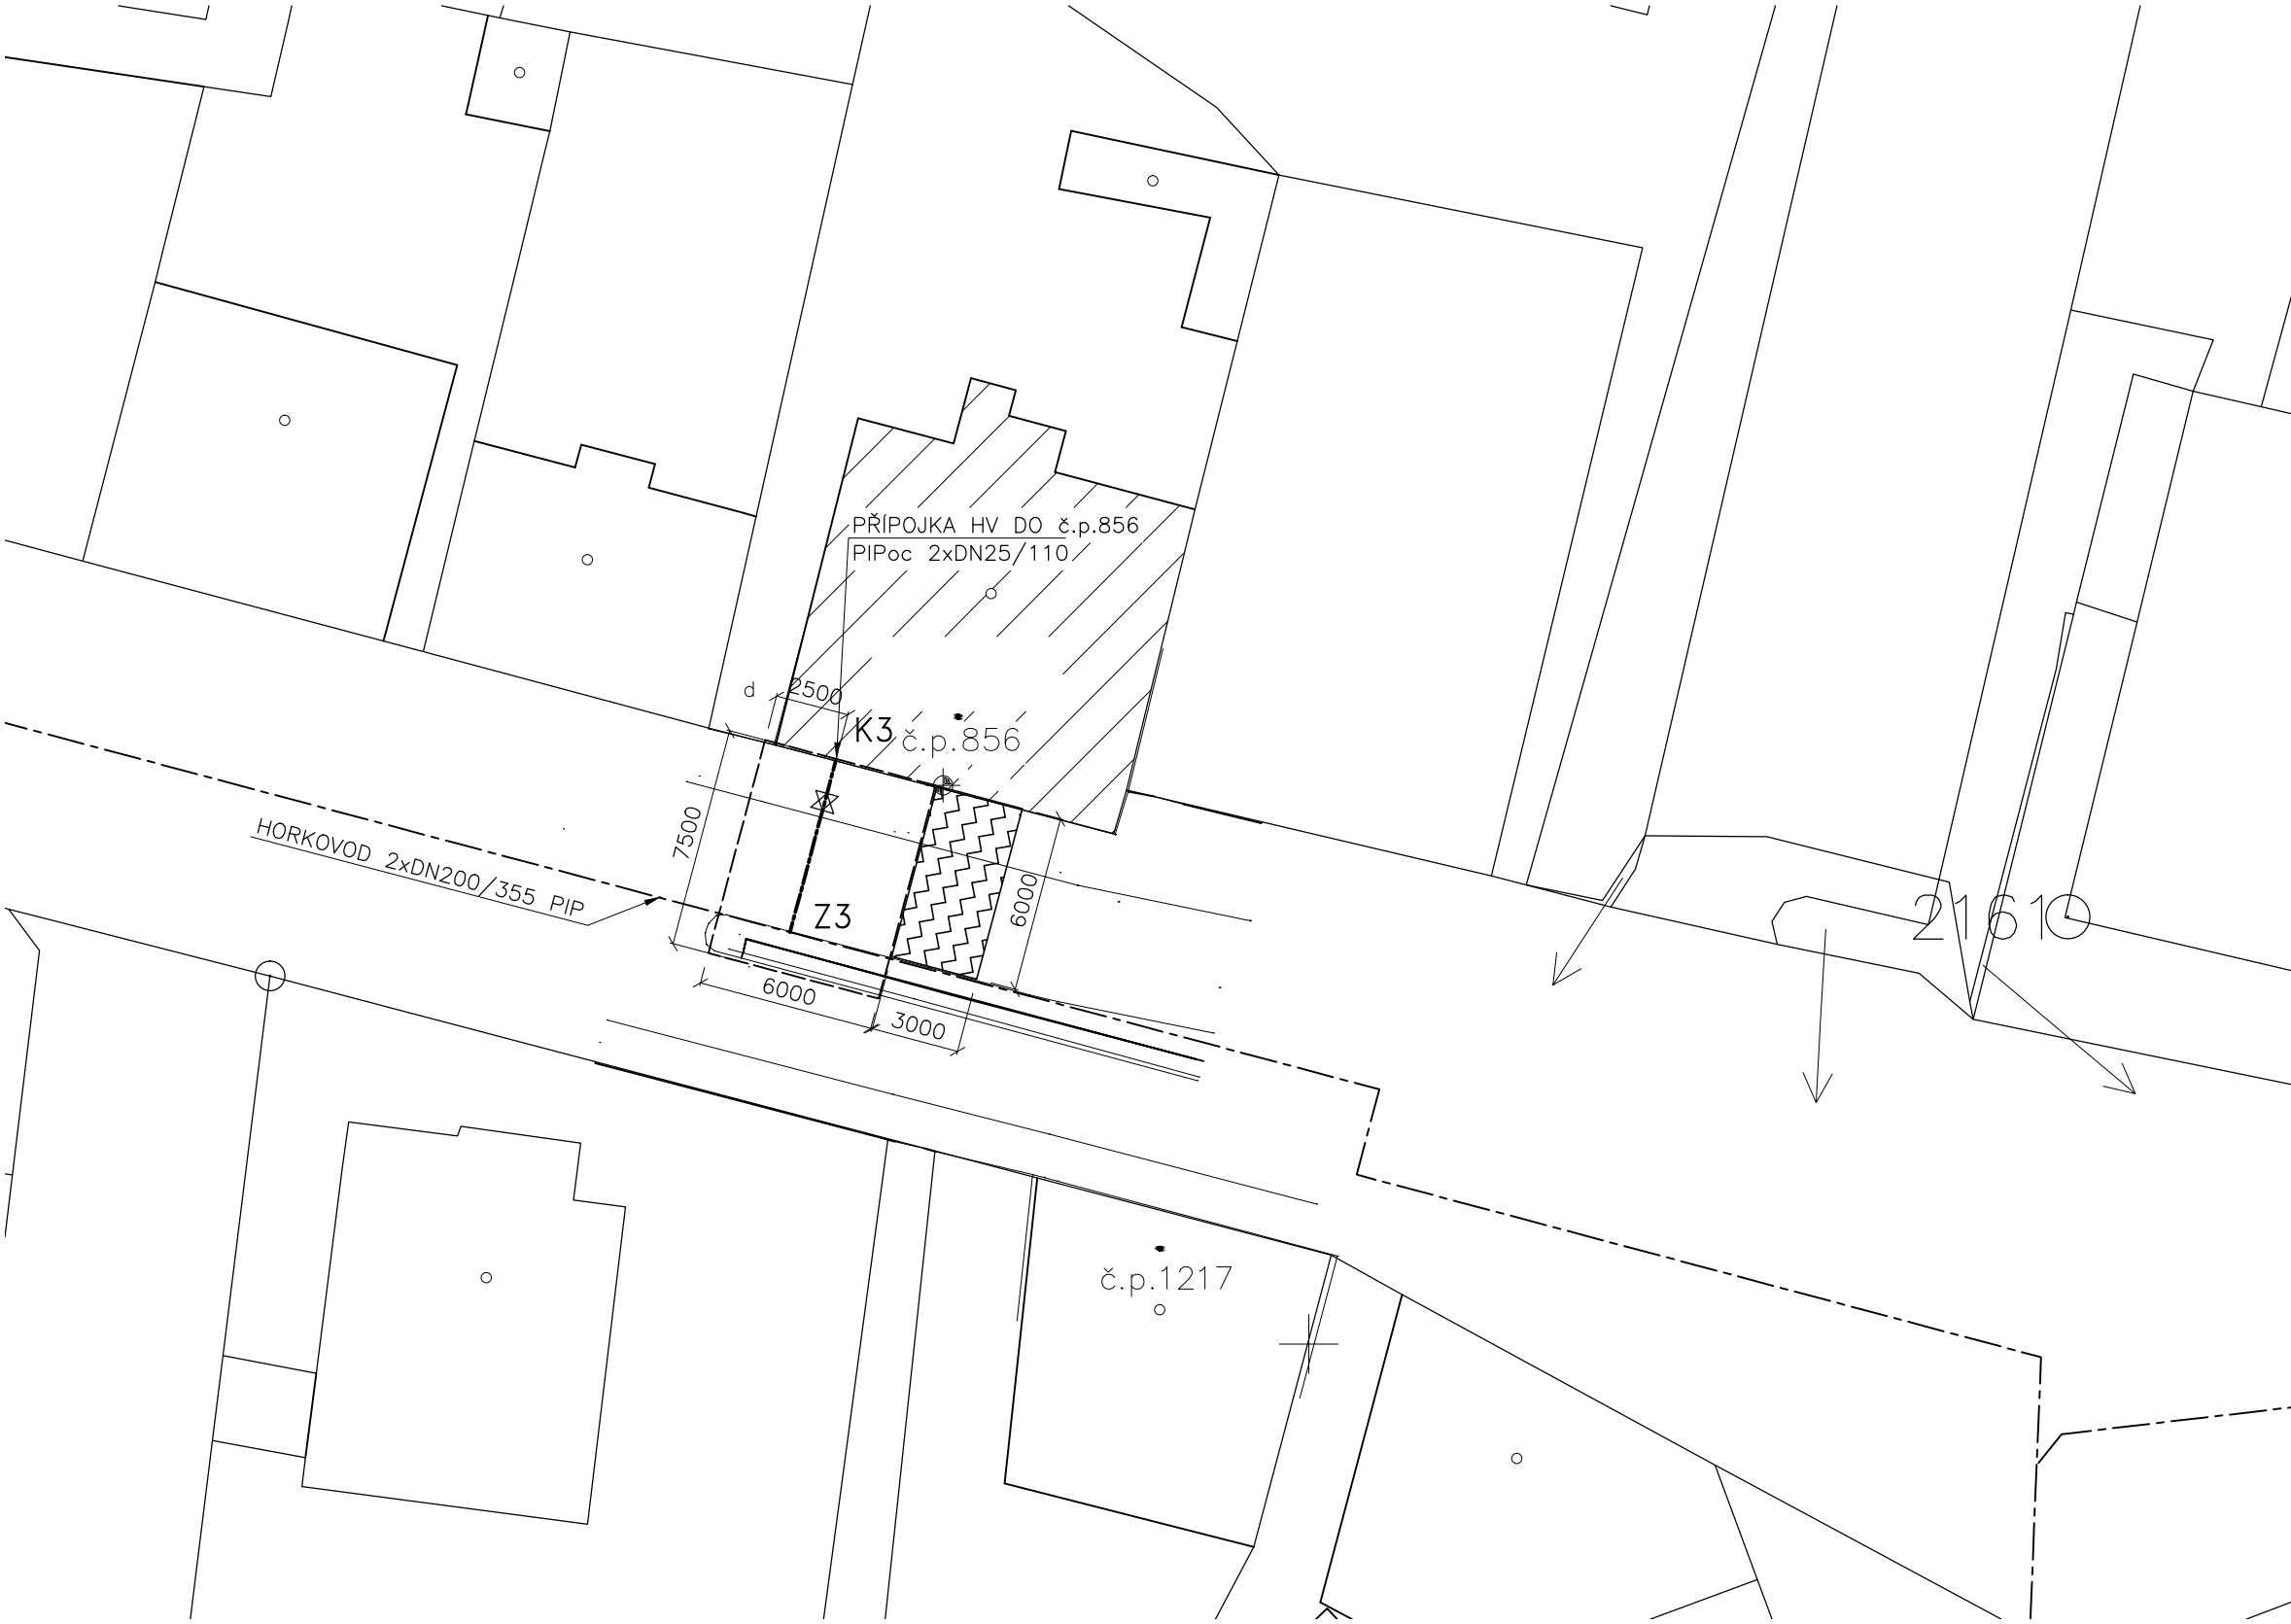

LEGENDA HORKOVODU

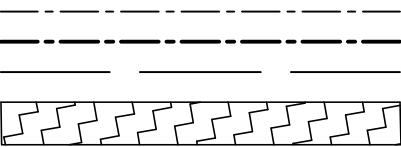

OSA HORKOVODU-STÁVAJÍCÍ TRASA  
OSA PŘELOŽKY/PŘÍPOJKY HORKOVODU  
ZÁBOR STAVENIŠTĚ-DOČASNÝ  
ZAŘÍZENÍ STAVENIŠTĚ

ZODP.PROJEKTANT:	Ing Petr Marek	 CZ Teplo s.r.o. Praha 4, Ledařská 433/9	
VYPRACOVAL:	Vladimír Vandrovce		
NÁZEV STAVBY:	Připojení nových odběratelů v Žatci, I.etapa (2022)		
MÍSTO STAVBY:	Žatec		
OBJ.:	Přípojka HV pro RD Příkrá č.p.856	STUPEŇ: DUR	DATUM: ÚNOR 2023
NÁZEV VÝKRESU:	SITUACE-Zařízení staveniště, zábor	MĚŘITKO: 1:250	Č.VÝKR.: 491/22.3.C-05
		Č.ZAK.: 491/22	