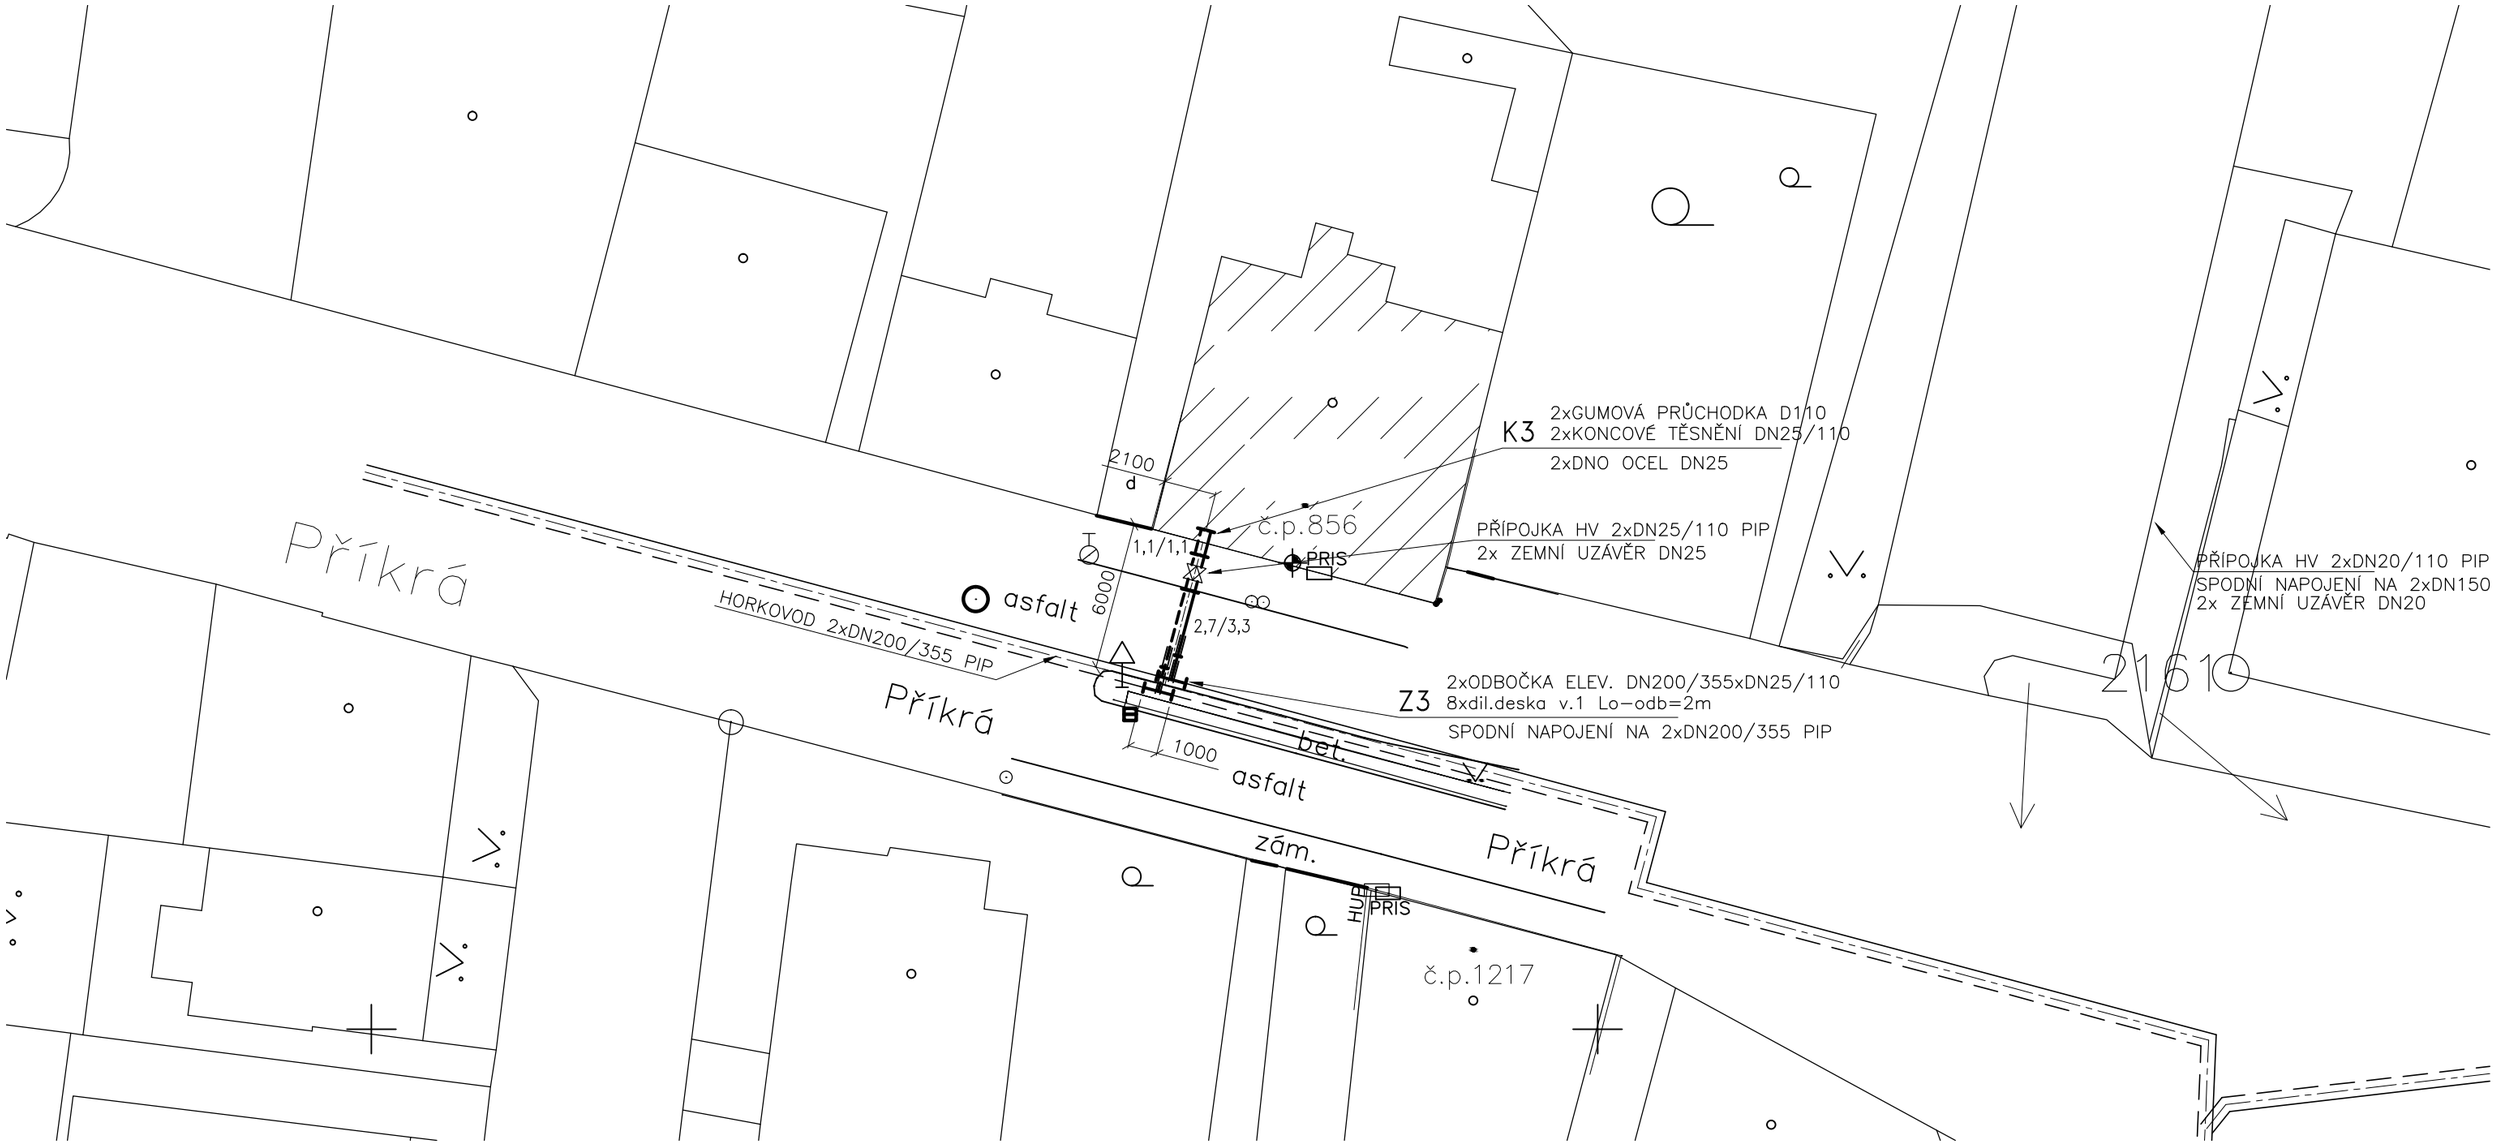

LEGENDA PI POTRUBÍ

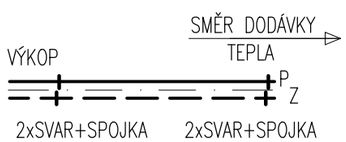

PIP–oc PŘEDIZOLOVANÉ POTRUBÍ OCEL
STRUKTURA LOMŮ A OBLOŽENÍ PIP–oc DILATAČNÍMI DESKAMI
JE POPISOVÁNA VE SMĚRU TOKU TEPELNÉ ENERGIE ZHORA DOLŮ

Z=ZAČÁTEK, L=LOM TRASY, K=KONCOVÝ BOD, Od=ODBOČKA
Š=SACHTA
12/12 DÉLKY TRUBEK–NEKRÁCENÉ (P/Z)
2,9/3,3 DÉLKY TRUBEK–KRÁCENÉ

LOM S OBLOŽENÍM

TYPOVÝ VZOR POPISU

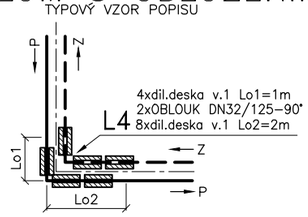

ZODP.PROJEKTANT:	Ing Petr Marek	CZ TEPLO CZ Teplo s.r.o. Praha 4, Ledařská 433/9	
VYPRACOVAL:	Vladimír Vandrovec		
NÁZEV STAVBY:	Připojení nových odběratelů v Žatci, I.etapa (2022)		
MÍSTO STAVBY:	Žatec		
OBJ.:	Přípojka HV pro RD Příkrá č.p.856	STUPEŇ: DUR	DATUM: ÚNOR 2023
NÁZEV VÝKRESU:	KLADECÍ PLÁN	MĚŘÍTKO: 1:250	Č.VÝKR.: 491/22.3.D.1–03
		Č.ZAK.: 491/22	