



VYTYČENÍ BODŮ OSY PŘELOŽKY A PŘÍPOJKY

BOD	osa X (m)	osa Y (m)
Z4	801 282,41	1008 141,79
L3	273,27	146,06
L4	272,42	144,22
L5	265,26	144,07
L6	265,20	147,07
Od1	246,20	146,67
L7	236,70	146,46
Od2	263,75	143,96
L8	237,00	132,47
L9	235,00	132,43
L10	235,25	120,43
K4	233,05	120,40
L11	230,86	143,84
L12	230,68	152,33
L13	228,68	152,29
K5	228,67	152,89

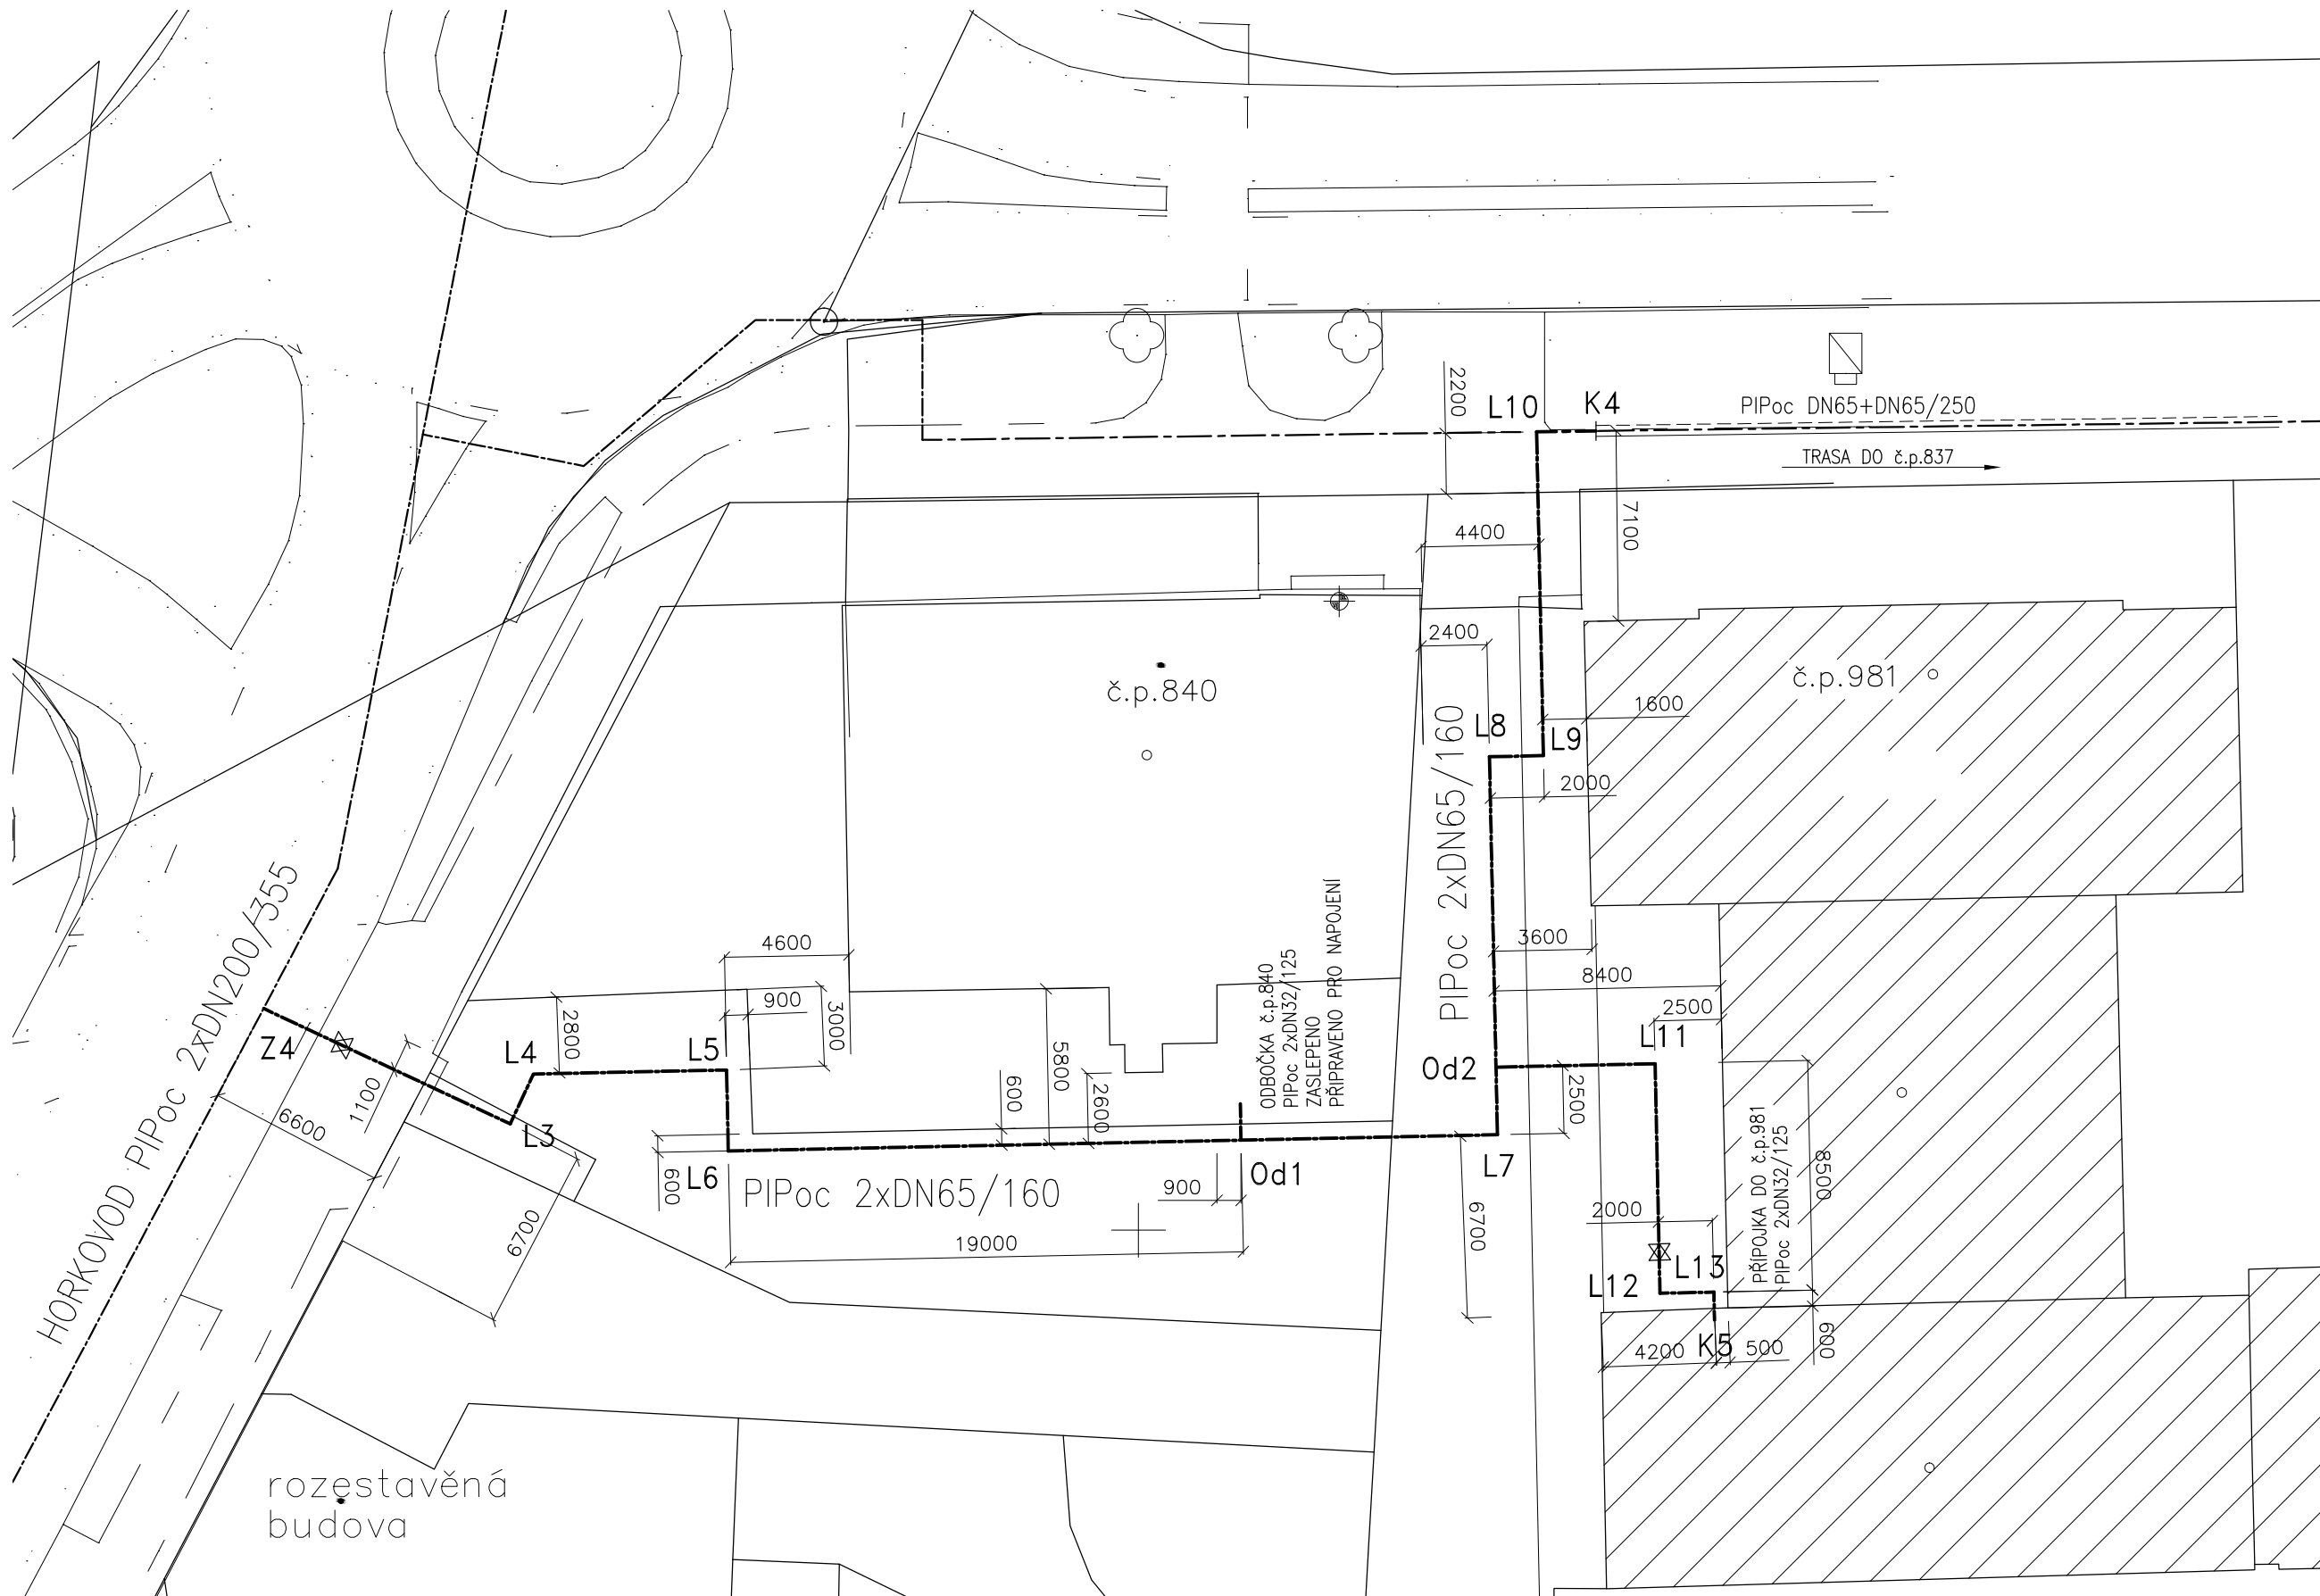


LEGENDA HORKOVODU

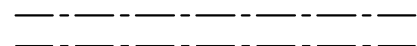

HORKOVOD – STÁVAJÍCÍ TRASA
PŘELOŽKA/PŘÍPOJKA HORKOVODU – NOVÁ

GEODETICKÉ ÚDAJE TRASY A KŮTY Odstupů staveb

ZODP.PROJEKTANT:	Ing Petr Marek	<div></div> <div>CZ Teplo s.r.o. Praha 4, Ledařská 433/9</div>	
VYPRACOVAL:	Vladimír Vandrovec		
NÁZEV STAVBY:	Připojení nových odběratelů v Žatci, I.etapa (2022)		
MÍSTO STAVBY:	Žatec		
OBJ.:	Přeložka ul.Husova–Komenského alej	STUPEŇ: DUR	DATUM: ÚNOR 2023
NÁZEV VÝKRESU:	SITUACE–celková	MĚŘITKO: 1:250	Č.VÝKR.: 491/22.4.C-02
		Č.ZAK.: 491/22	