



PŘEDIZOLOVANÉ POTRUBÍ ocel

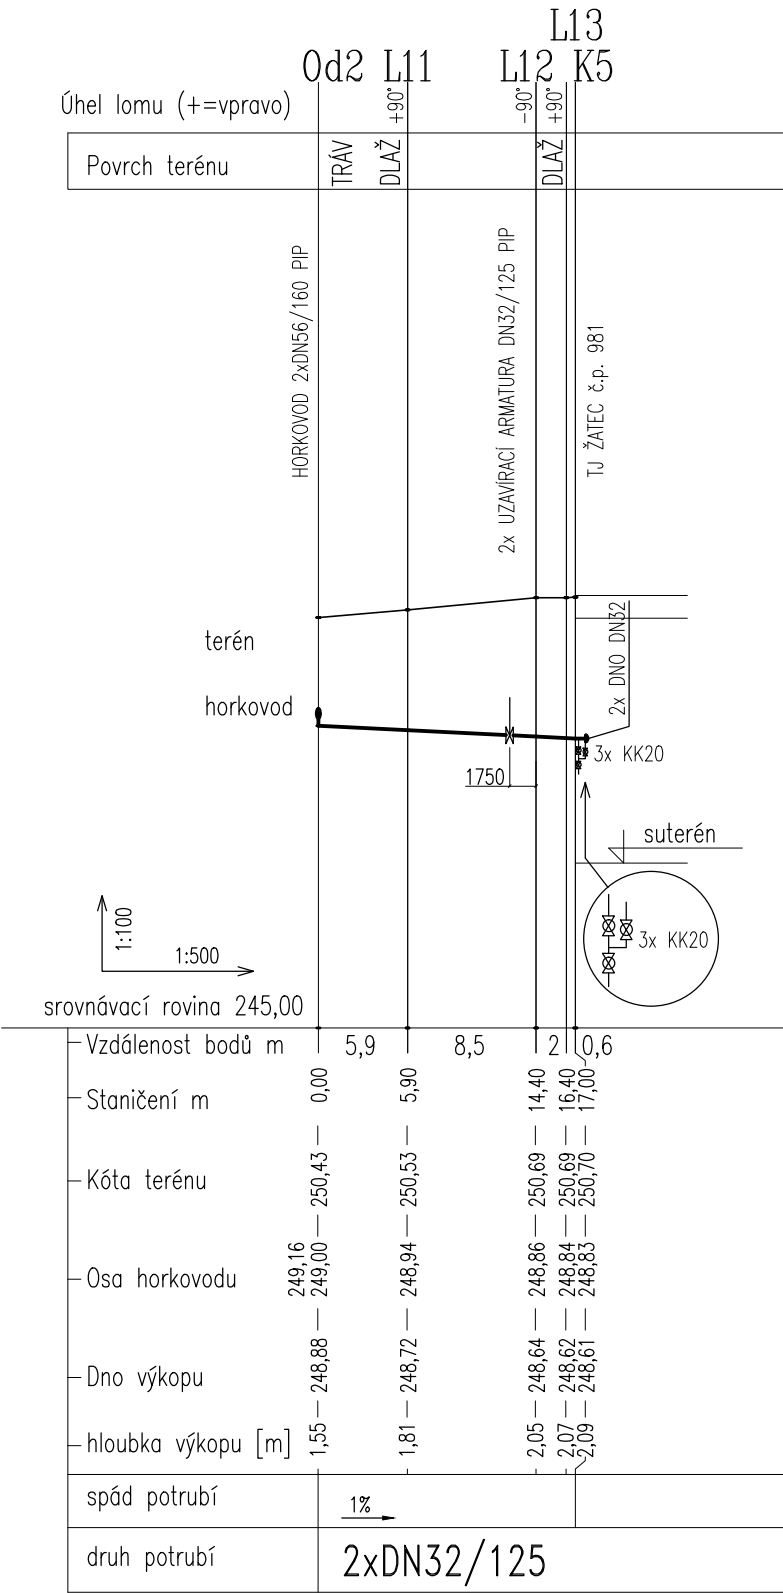

PŘEDIZOLOVANÉ POTRUBÍ ocel

OSA HORKOVODU NEZAMĚŘENA (ODBORNÝ ODHAD), VÝŠKOVÉ KÓTY PŘÍPOJKY NUTNO UPRAVIT PŘI MONTÁŽI DLE DOMĚŘENÍ PO ODKRYTÍ.

ZODP.PROJEKTANT:	Ing. Petr Marek	<div> CZ Teplo s.r.o. Praha 4, Ledařská 433/9</div>	
VYPRACOVAL:	Vladimír Vandrovec		
NÁZEV STAVBY:	Připojení nových odběratelů v Žatci, I. etapa (2022)		
MÍSTO STAVBY:	Žatec		
OBJ.:	Přeložka HV ul. Husova – Komenského alej	STUPEŇ: DUR	DATUM: ÚNOR 2023
NÁZEV VÝKRESU:	PODĚLNÝ ŘEZ	MĚŘÍTKO: 1:100/500	Č.VÝKR.: 491/22.4.D.1-02
		Č.ZAK.: 491/22	