

Technická správa města Žatec s.r.o.

Čeradická 1014

438 01 Žatec

ELNA Servis Počeradý,s.r.o.

Ing. Jan Košťák

Počeradý 54

440 01 Výškov

Váš dopis značky/ze dne
20.12.2021

Naše značka

Vyřizuje
Schneider

Dne
18.1.2022

VĚC: vyjádření k akci –

„Nové horkovodní přípojky poptávaných Žateckou teplárenskou a.s. “

- 1) Hošťálkovo nám. napojení objektu č.p. 137
- 2) z ul. Příkrá napojení budov č.p. 1603 a 1604
- 3) z ul. Volyňských Čechů napojení budovy č.p. 3236
- 4) z ul. Volyňských Čechů a z ul. Komenského alej napojení budovy GRAPE č.p. 837
- 5) z ul. Volyňských Čechů napojení budovy č.p. 1012
- 6) z ul. Husova mezi Tescem a VHV (jedná se o aktualizaci projektu Horkovodní přípojka ul. Husova - nákupní centrum z roku 2019)

V zájmovém prostoru se nachází sítě veřejného osvětlení, které jsou v souběhu či křížení s uvažovanými zemními pracemi. Proto **požadujeme před zahájením výkopových prací, přesné vytyčení kabelů v.o. správcem sítě.** Tato služba je zpoplatněna, proto žádáme o zaslání objednávky na vytyčení na výše uvedenou adresu.

Výkopové práce v ochranném pásmu kabelů v.o. provádět se zvýšenou opatrností. Zároveň požadujeme dodržení ochranného pásma kabelů v.o. , tj. 0,3 m po obou stranách kabelové trasy. V případě jakéhokoliv poškození kabelů, či zařízení v.o. okamžitě kontaktovat správce a konzultovat další postup.

Před zasypáním v místě křížení či souběhu, přizvat správce ke kontrole.

Vedení bylo orientačně zakresleno do přiložené mapy.

Při splnění těchto podmínek nemáme k akci připomínky.

Technická správa města Žatec, s.r.o.

Správa veřejného osvětlení

Schneider Stanislav

tel.606740595


email: s.schneider@tsmzatec.cz



TECHNICKÁ SPRÁVA
MĚSTA ŽATEC, s.r.o.

Čeradická 1014/438 01 Žatec

IČ: 22793830, DIČ: CZ22793830 IČ: 475 749 819
E: info@tsmzatec.cz | www.tsmzatec.cz

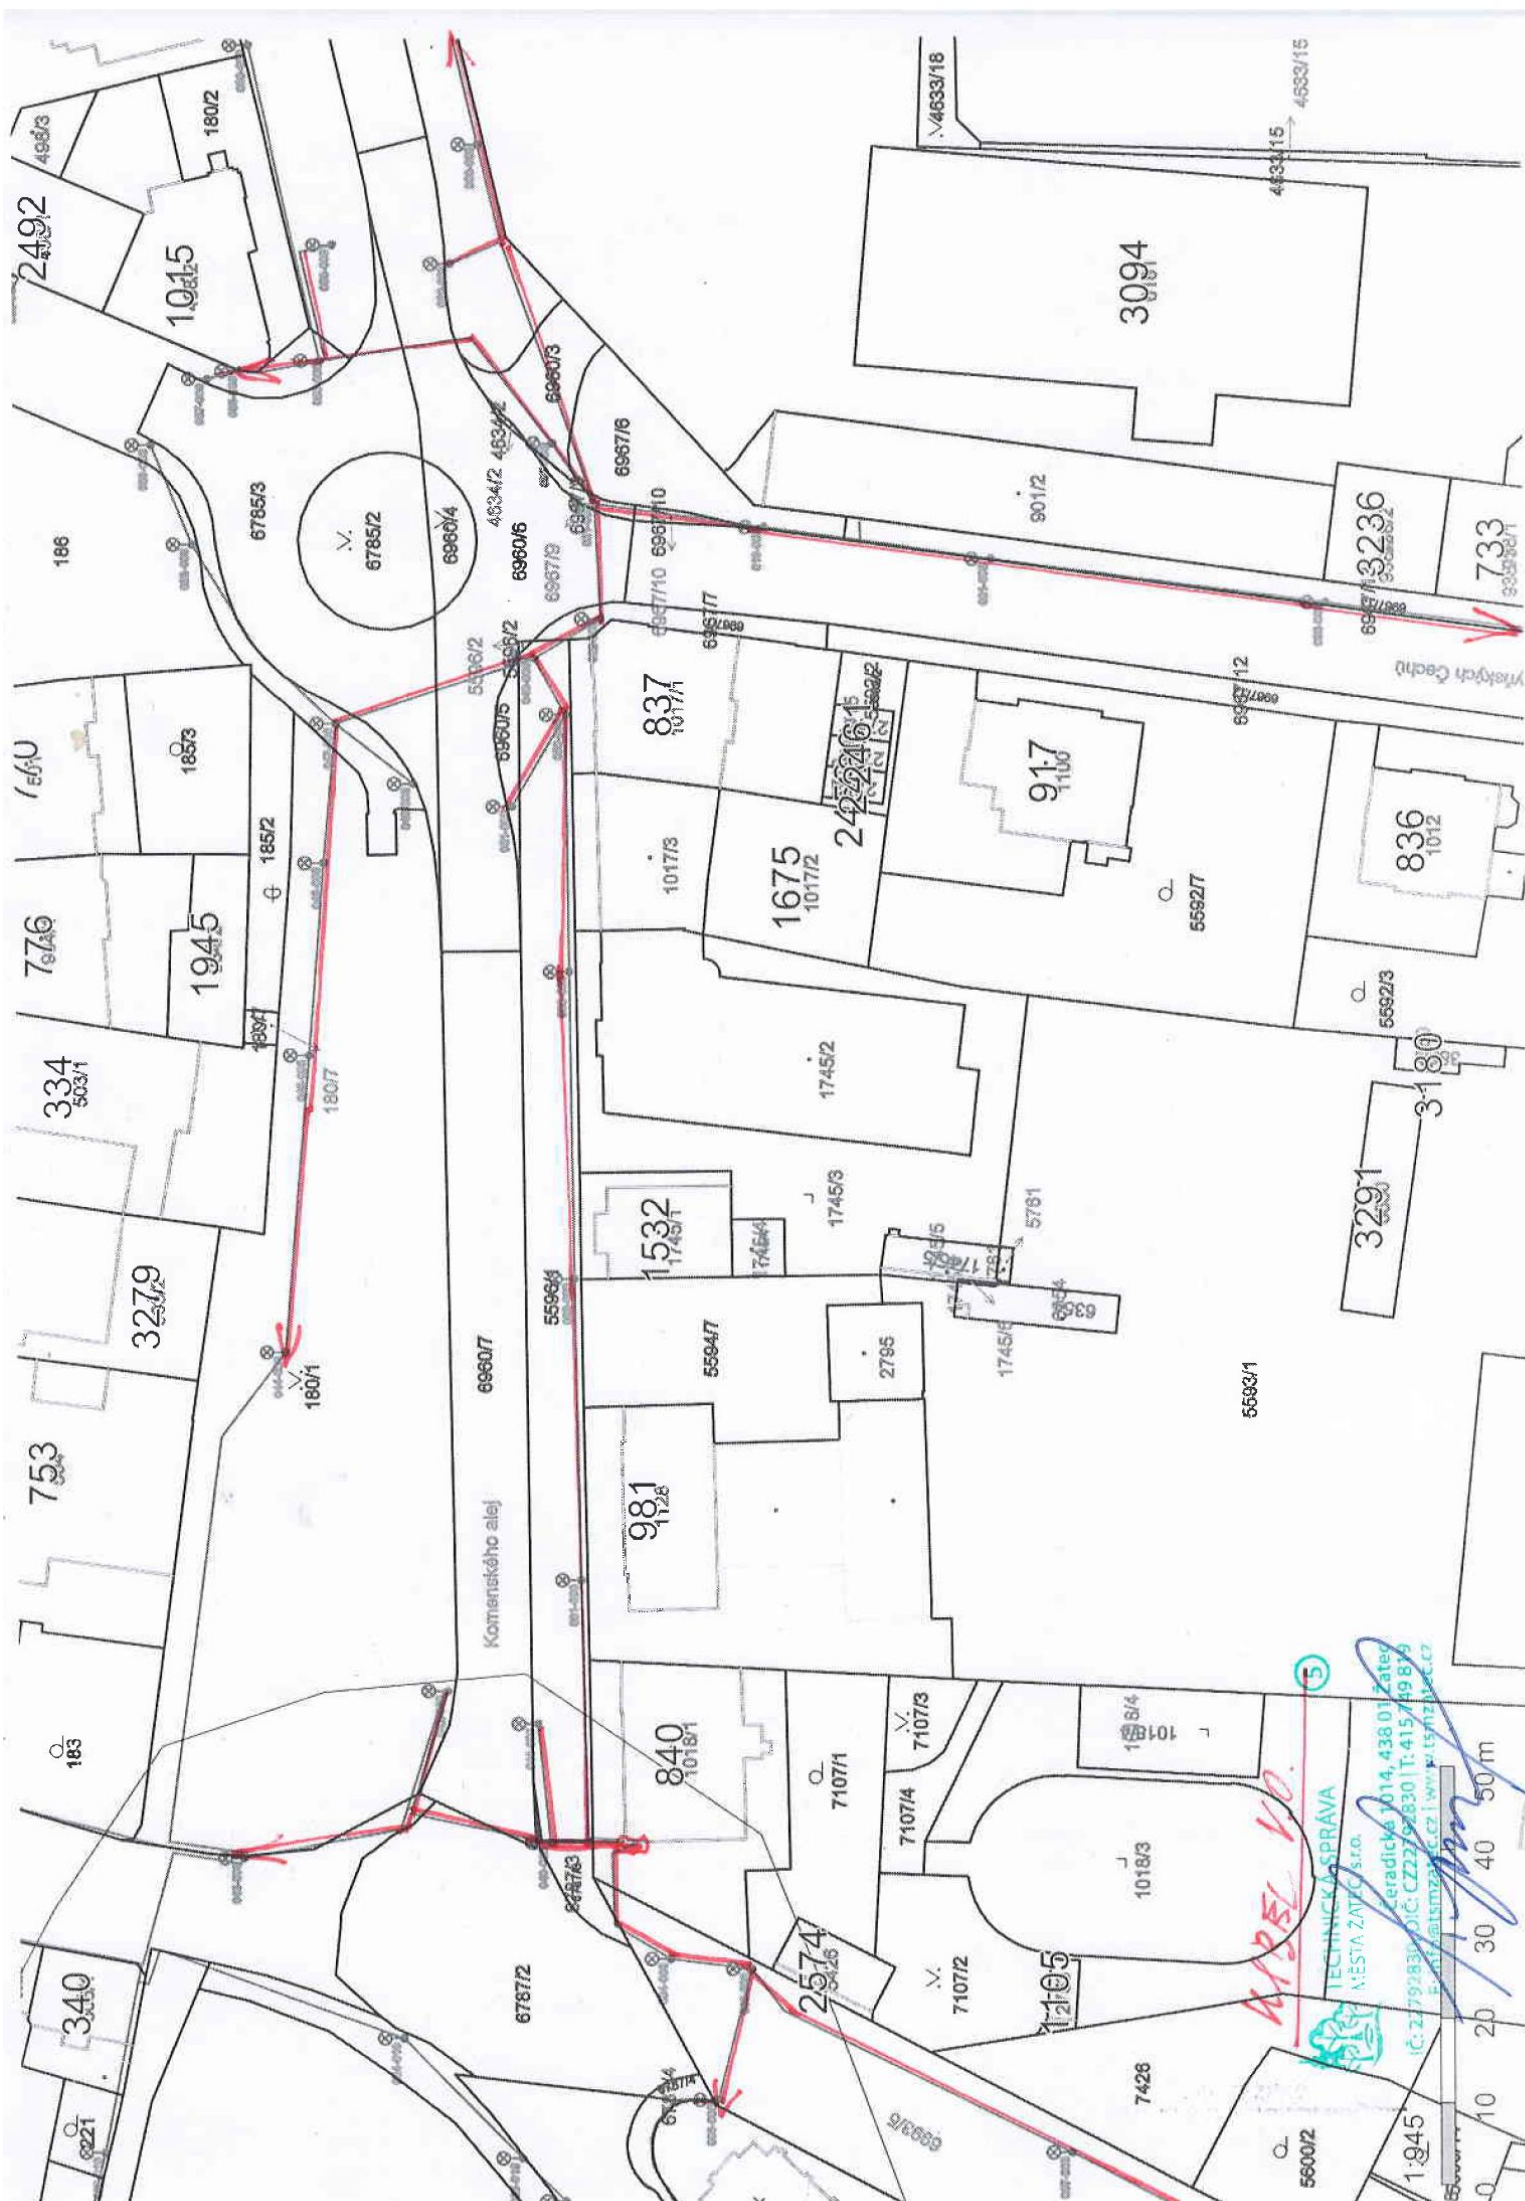

50m
0 10 20 30 40 50m

TECHNICKÁ SPRÁVA
MĚSTA ZATČO s.r.o.
Zatčická 1014, 438 01 Zateř
(IČ: 22792830, DIČ: CZ22792830 | T: 415 749 819
E: info@zatech.cz | www.zatech.cz

5

WHEEL VO.